


ZONA 1

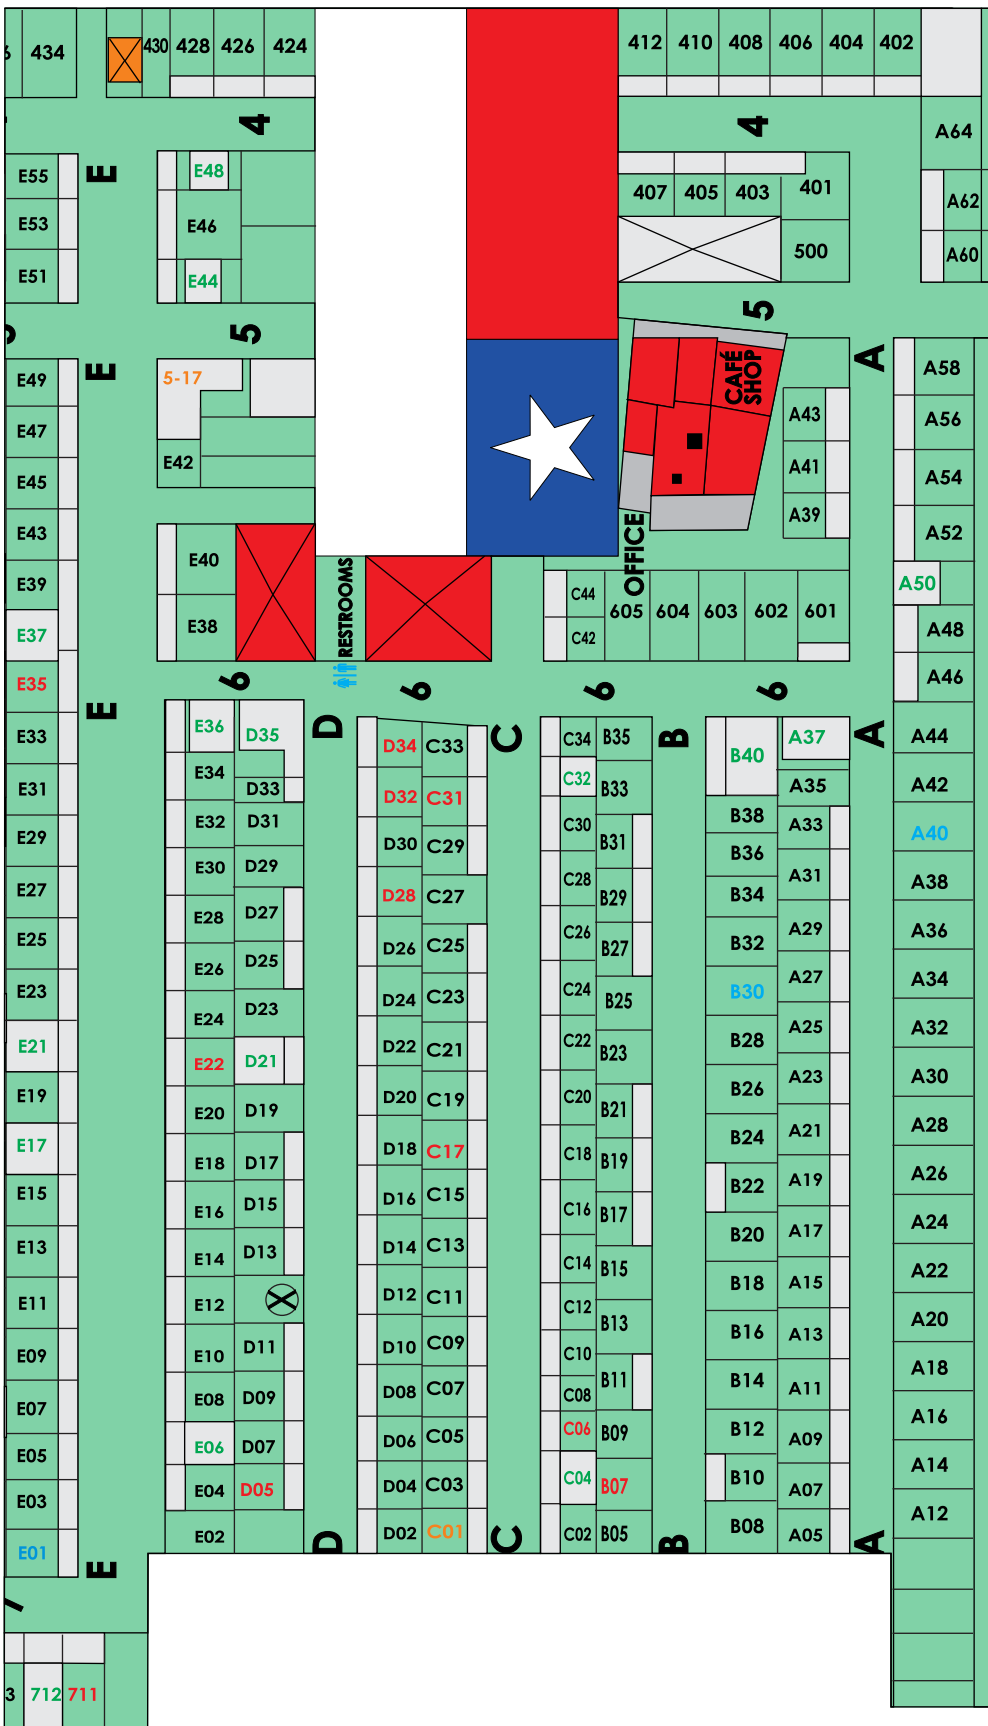

- A** A05 A25 A42 **B** B05 B24
 A07 A26 A43 B07 B25
 A09 A27 A44 B09 B26
 A11 A28 A46 B10 B27
 A12 A29 A48 B11 B28
 A13 A30 A52 B12 B29
 A14 A31 A54 B13 B30
 A15 A32 A56 B14 B31
 A16 A33 A58 B15 B32
 A17 A34 A60 B16 B33
 A18 A35 A62 B17 B34
 A19 A36 A64 B18 B35
 A20 A37 B19 B36
 A21 A38 B20 B38
 A22 A39 B21 B40
 A23 A40 B22
 A24 A41 B23

- C** C01 C20 **D** D02 D21
 C02 C21 D04 D22
 C03 C22 D05 D23
 C04 C23 D06 D24
 C05 C24 D07 D25
 C07 C25 D08 D26
 C08 C26 D09 D27
 C09 C27 D10 D28
 C10 C28 D11 D29
 C11 C29 D12 D30
 C12 C30 D13 D31
 C13 C31 D14 D32
 C14 C32 D15 D33
 C15 C33 D16 D34
 C16 C34 D17 D35
 C17 C42 D18
 C18 C44 D19
 C19 D20

- E** E01 E17 E33 E49
 E02 E18 E34
 E03 E19 E35
 E04 E20 E36
 E05 E21 E37
 E06 E22 E38
 E07 E23 E39
 E08 E24 E40
 E09 E25 E41
 E10 E26 E42
 E11 E27 E43
 E12 E28 E44
 E13 E29 E45
 E14 E30 E46
 E15 E31 E47
 E16 E32 E48

- 4-01 4-10 5-00
 4-02 4-12 6-01
 4-03 4-24 6-02
 4-04 4-26 6-03
 4-06 4-28 6-04
 4-07 4-30 6-05
 4-08 4-34 7-11
 4-09 4-36 7-12

